


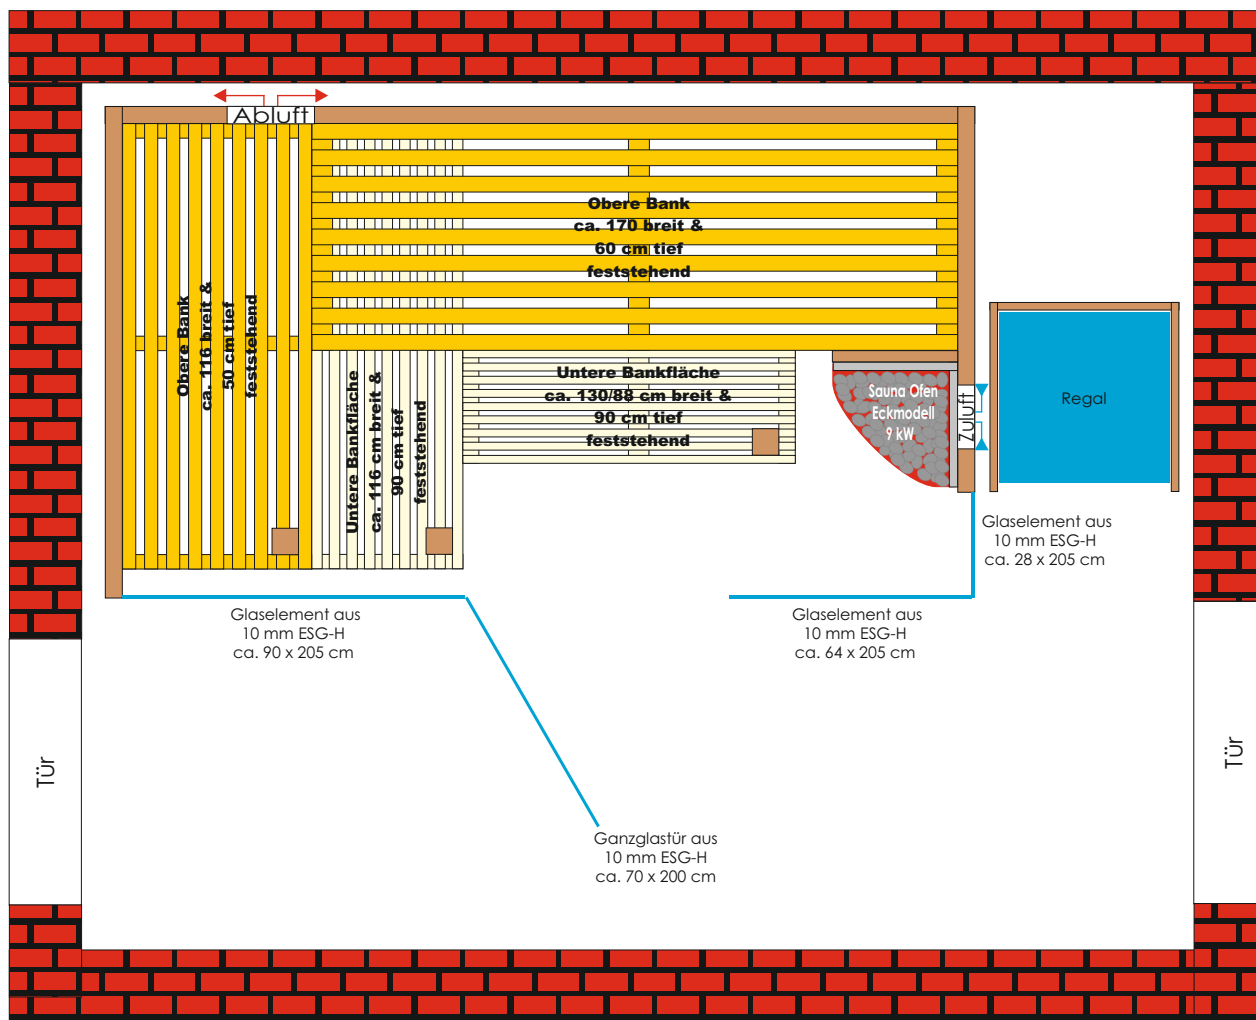

Maßstab 1: 20

Zeichnung: ms

**MASSIVHOLZSAUNA 45 mm Nordische Fichte
mit astiger Holztextur**

SAUNAGRÖSSE: 1.300 x 2.300 x 2.100/1.970 mm

Raumhöhe: 2.600/2.000 mm
Saunahöhe (aussen): 2.100/1.970 mm
Saunahöhe (innen): 2.023/1.893 mm

MASSIVHOLZSAUNA

SCHÄFER[®]
Sauna

SCHÄFER WPS

G. Schäfer GmbH
Oberend 8
96110 Scheßlitz
Telefon 09542/773 523
Telefax 09542/773 525

Beispiel A

Zeichnung urheberrechtlich geschützt.
Sie darf nur mit unserer Zustimmung
an Dritte weitergegeben werden.