


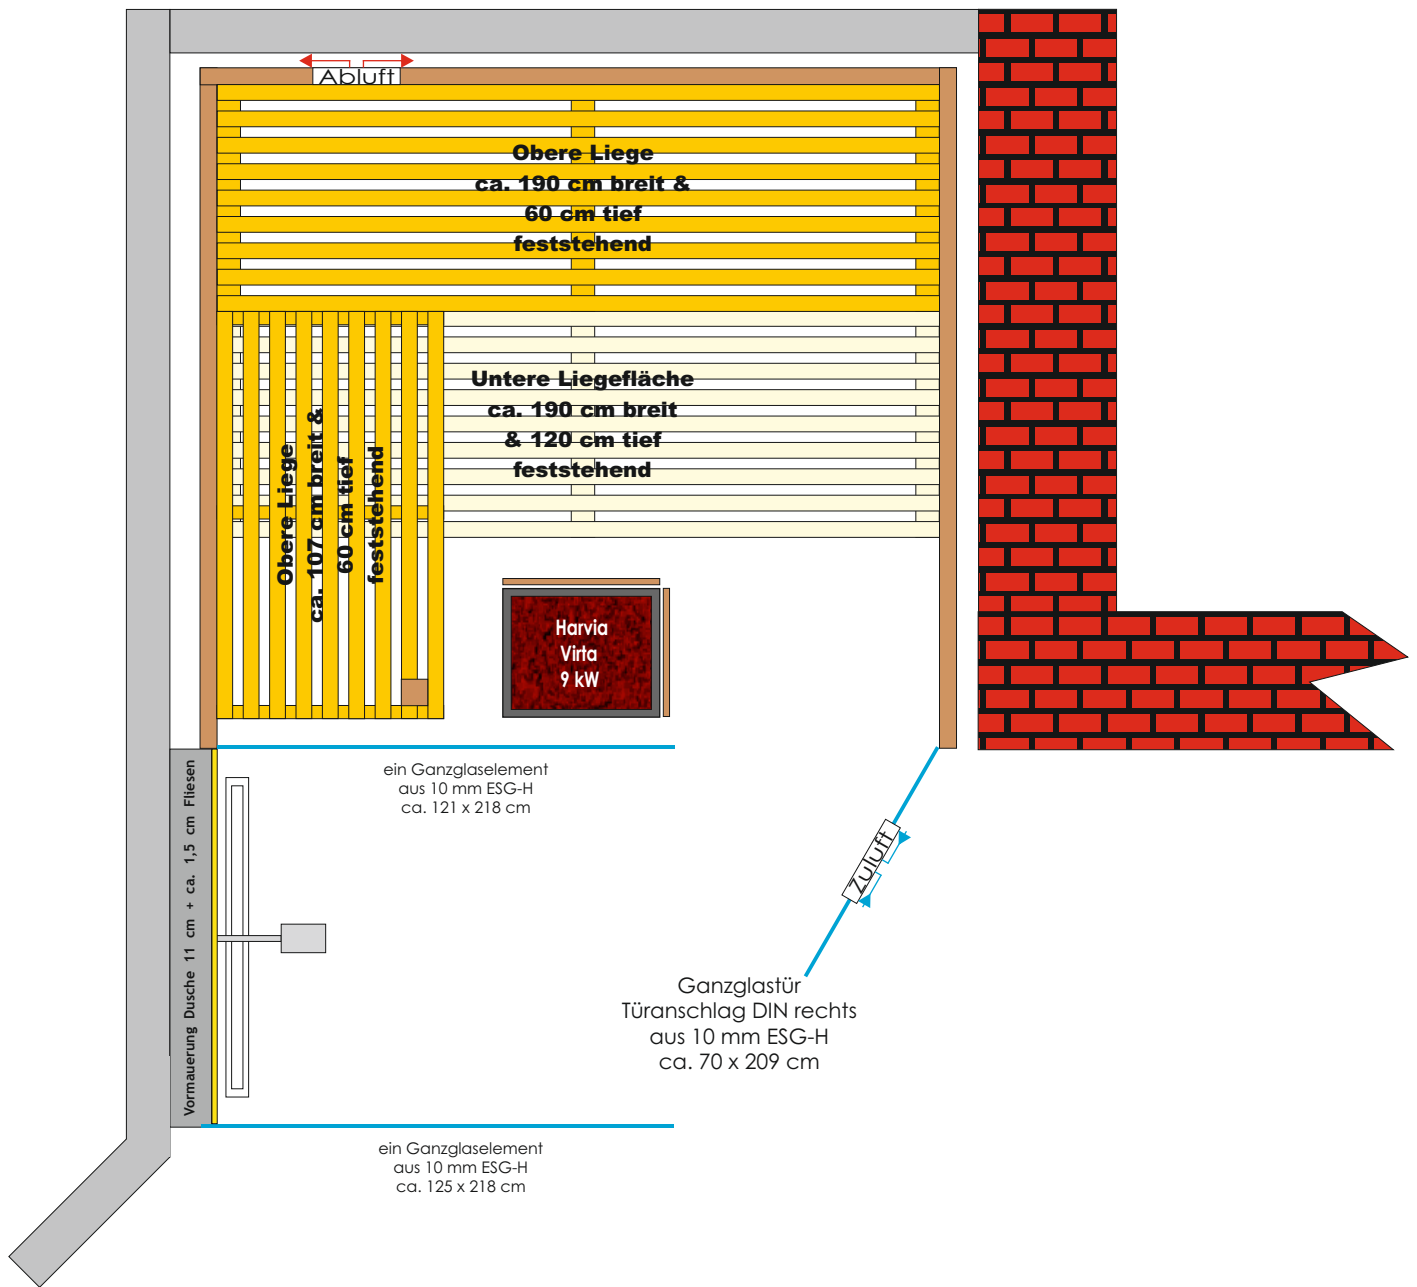

Maßstab 1: 20

Zeichnung: ms

**Massivholzsauna 45 mm Nordische Fichte
mit astiger Holztextur**

SAUNAGRÖSSE: 1.800 x 2.000 x 2.200 mm

Raumhöhe: 2.750 mm
Saunahöhe (aussen): 2.200 mm
Saunahöhe (innen): 2.123 mm

Beispiel B

MASSIVHOLZSAUNA

SCHÄFER®
Sauna

SCHÄFER WPS

G. Schäfer GmbH
Oberend 8
96110 Scheßlitz
Telefon 09542/773 523
Telefax 09542/773 525

Zeichnung urheberrechtlich geschützt.
Sie darf nur mit unserer Zustimmung
an Dritte weitergegeben werden.