


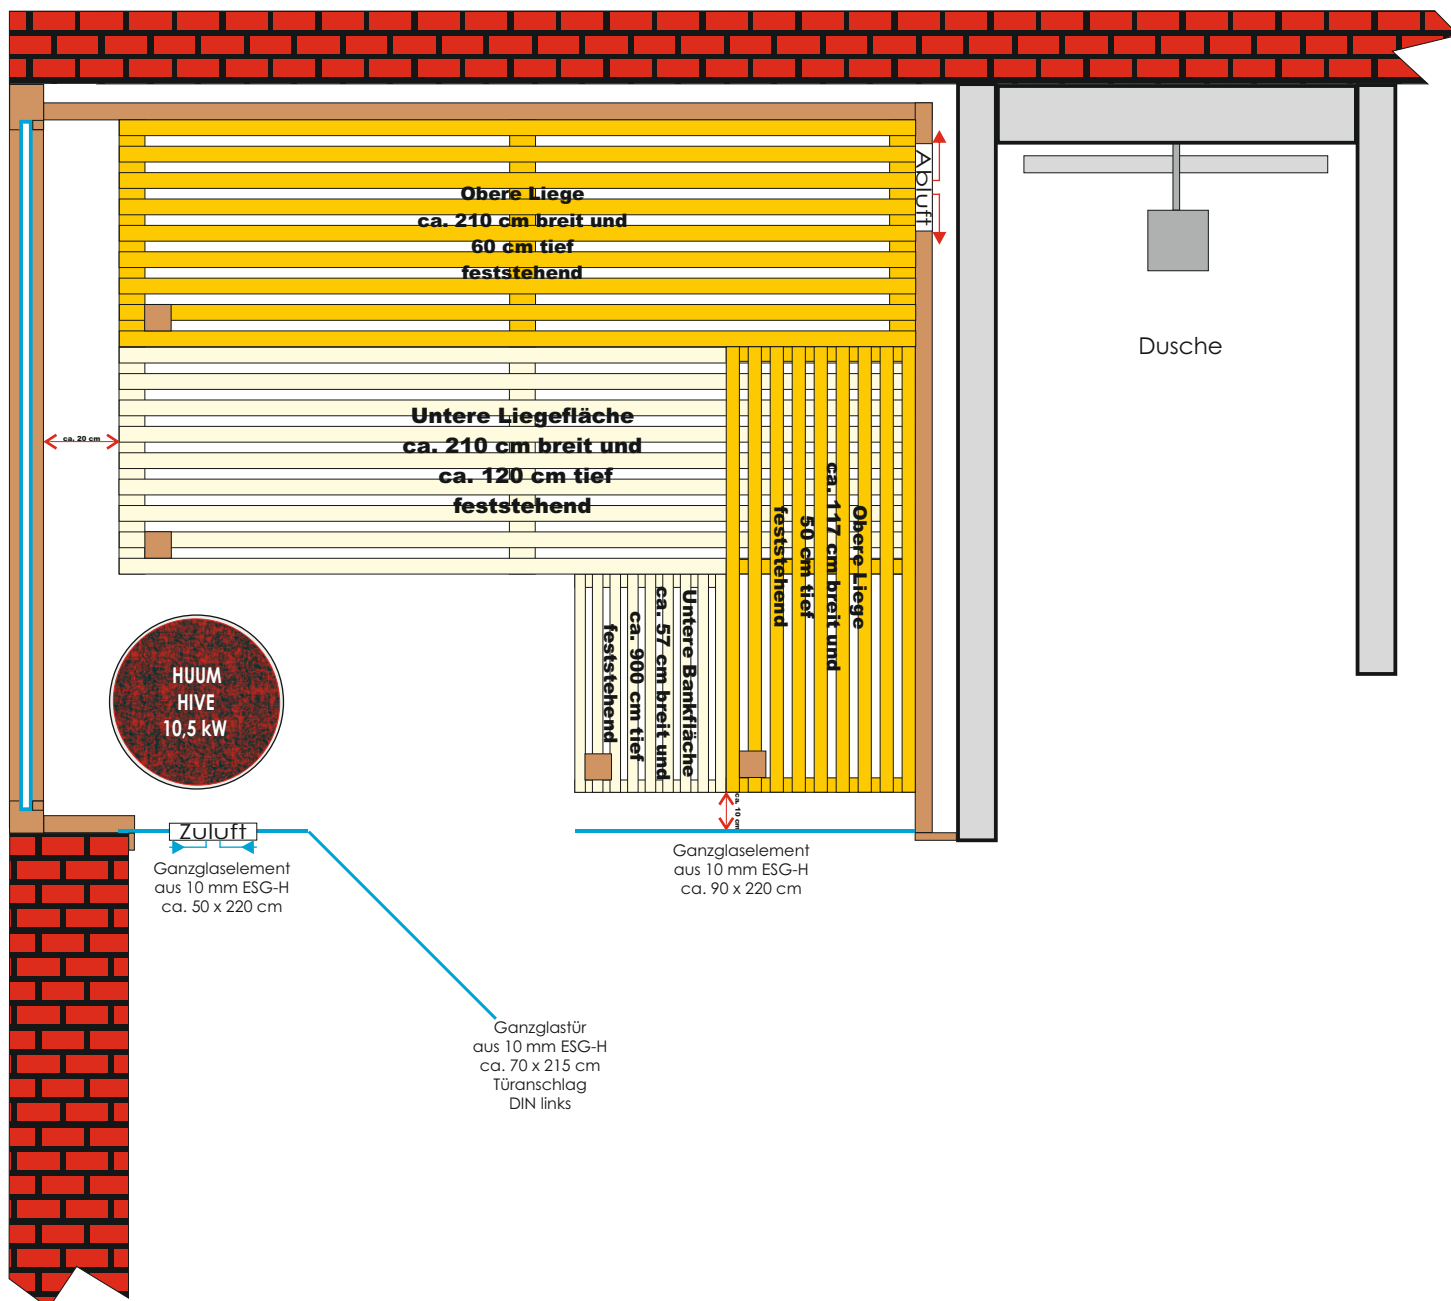

Maßstab 1: 20

Zeichnung: ms

**MASSIVHOLZSAUNA 45 mm Nordische Fichte
mit astiger Holztextur**

SAUNAGRÖSSE: 1.930 x 2.350 x 2.250 mm

Raumhöhe: keine Angaben
Saunahöhe (aussen): 2.250 mm
Saunahöhe (innen): 2.173 mm

MASSIVHOLZSAUNA

SCHÄFER
Sauna

SCHÄFER WPS

G. Schäfer GmbH
Oberend 8
96110 Scheßlitz
Telefon 09542/773 523
Telefax 09542/773 525

Beispiel C

Zeichnung urheberrechtlich geschützt.
Sie darf nur mit unserer Zustimmung
an Dritte weitergegeben werden.