




LANDHAUS
SPONSEL-REGUS
★★★★
seit 1760

Zeichnung F

MASSIVHOLZSAUNA

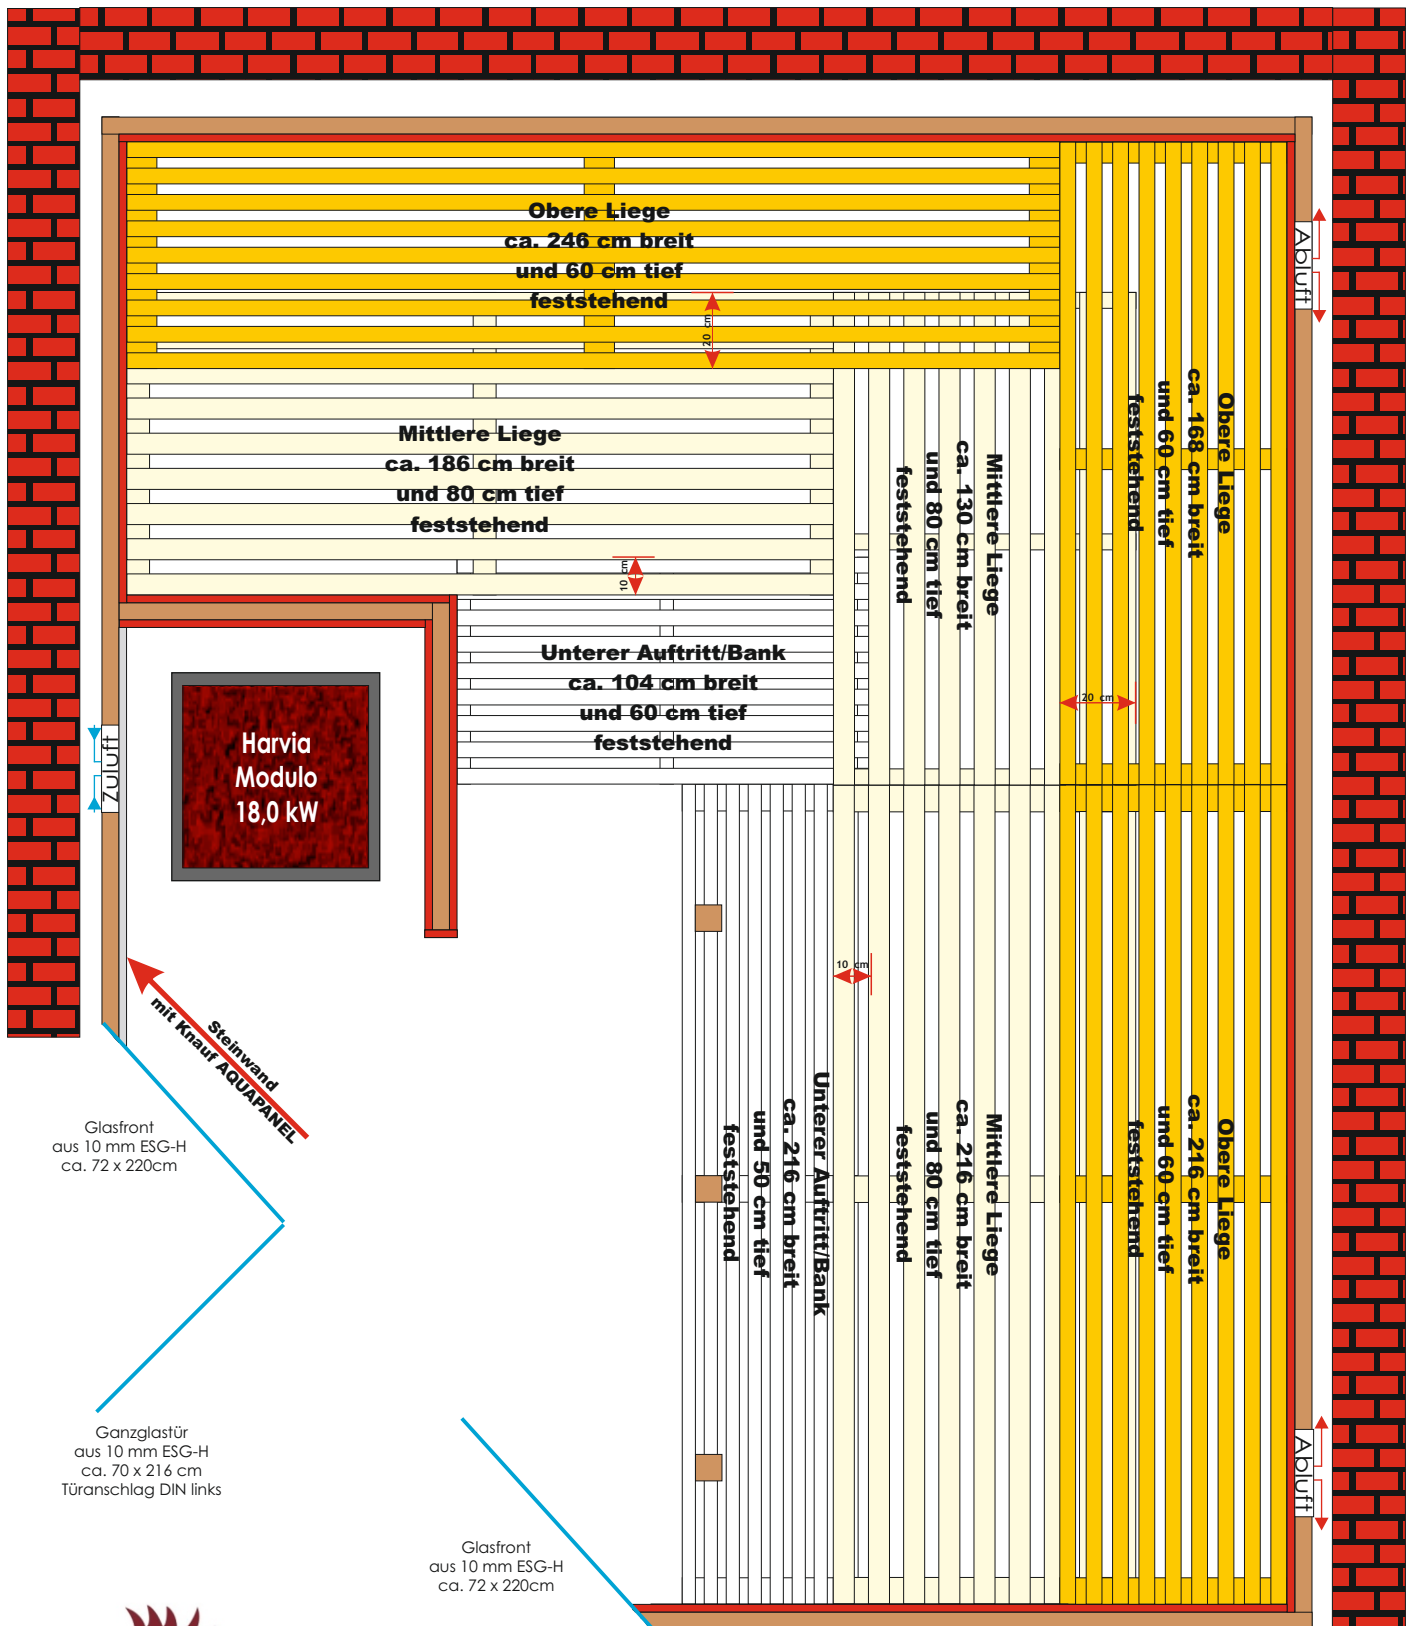

Zugang Saunabereich